


- ZONA DE LLANÇAMENT
- ZONA DE SECURETAT
- ZONA DE PÚBLIC
- HIDRANT

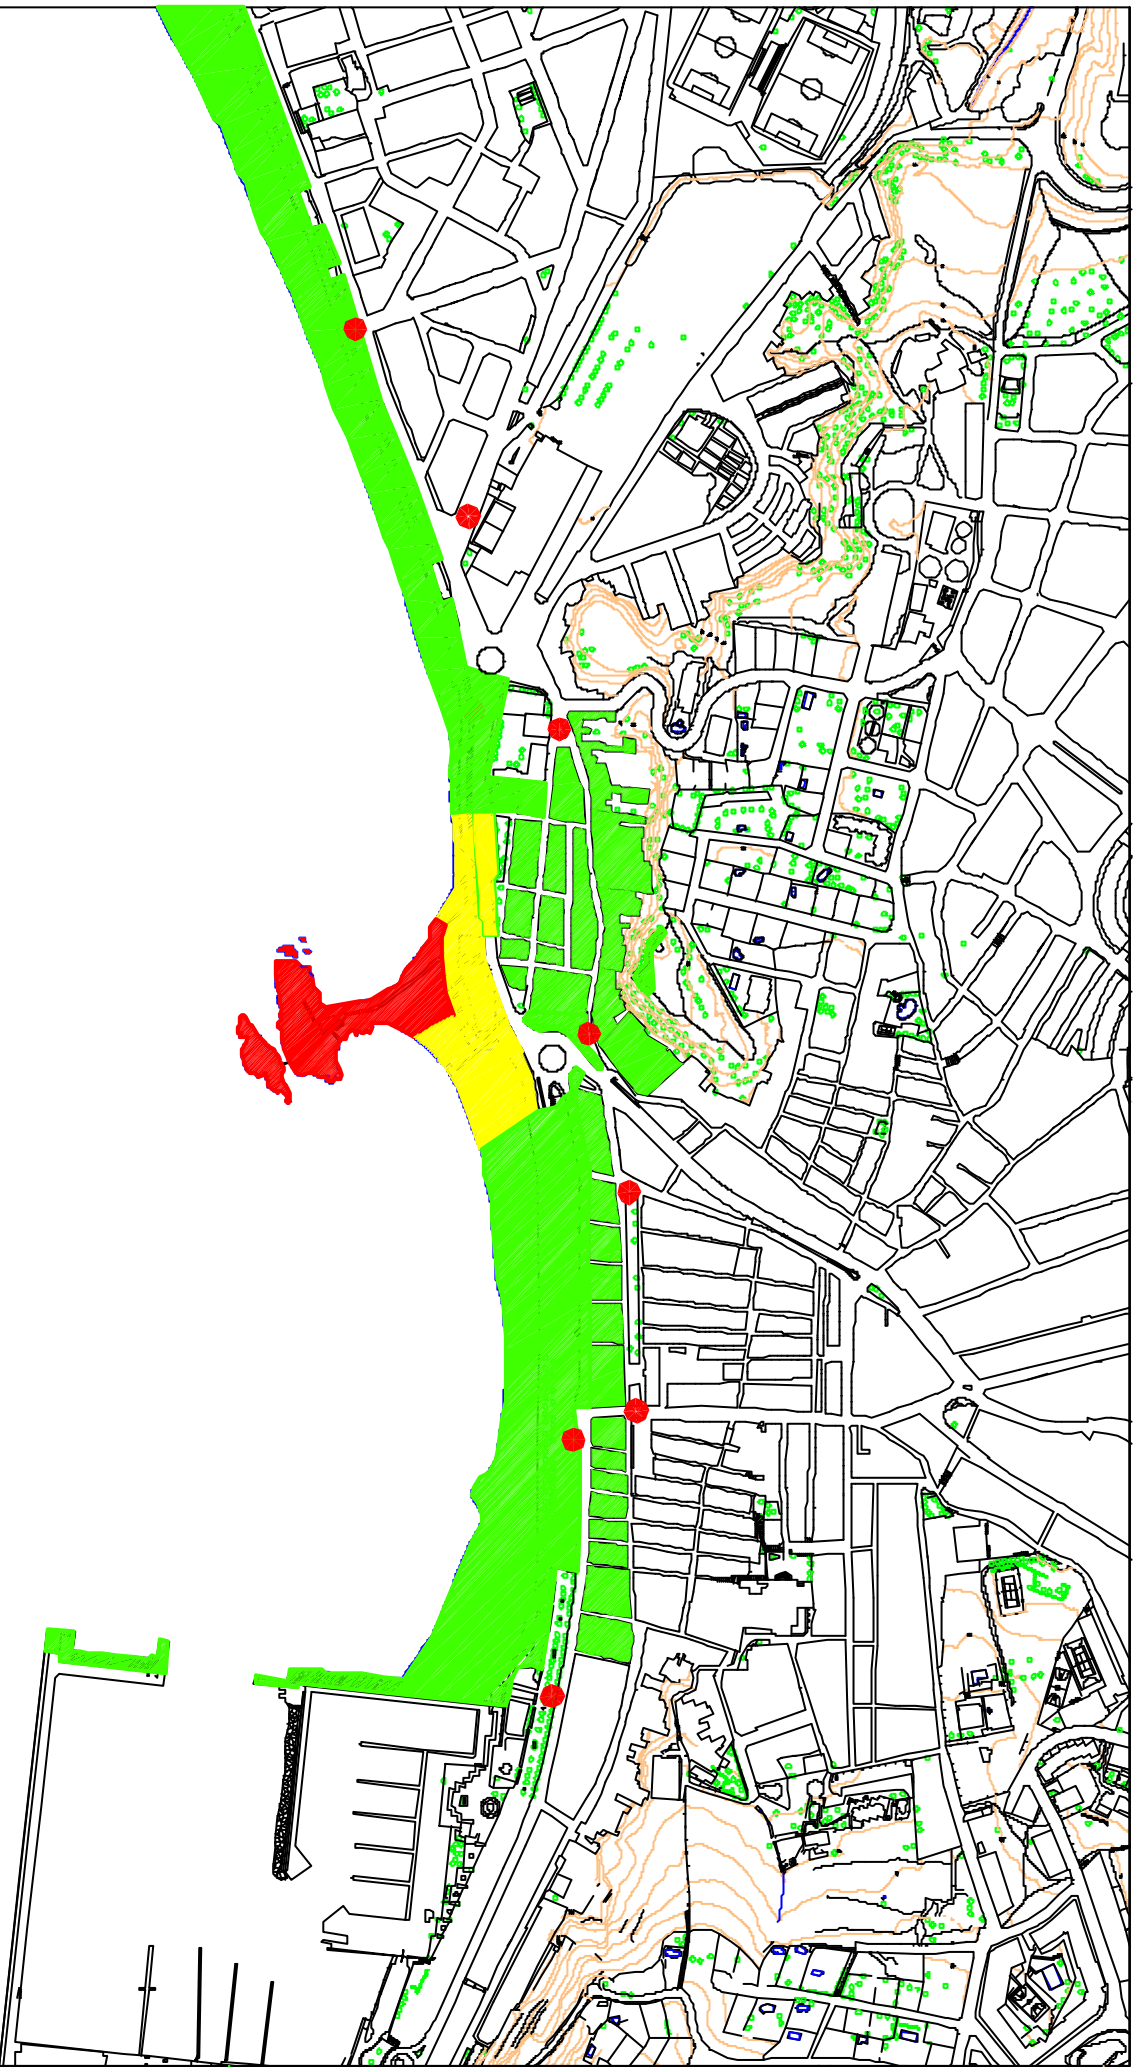

AJUNTAMENT DE BLANES
 Protecció Civil

ESCALA 1:4000
 JUNY DE 2004

FESTA MAJOR 2004
XXXIV CONCURS INTERNACIONAL DE FOCES
D'ARTIFICI DE LA COSTA BRAVA
XX TROFIEU VILA DE BLANES
PLA D'ACTUACIÓ EN EMERGENCIES

PLÀNOL DE SITUACIÓ 13.2